


土地利用計画平面図

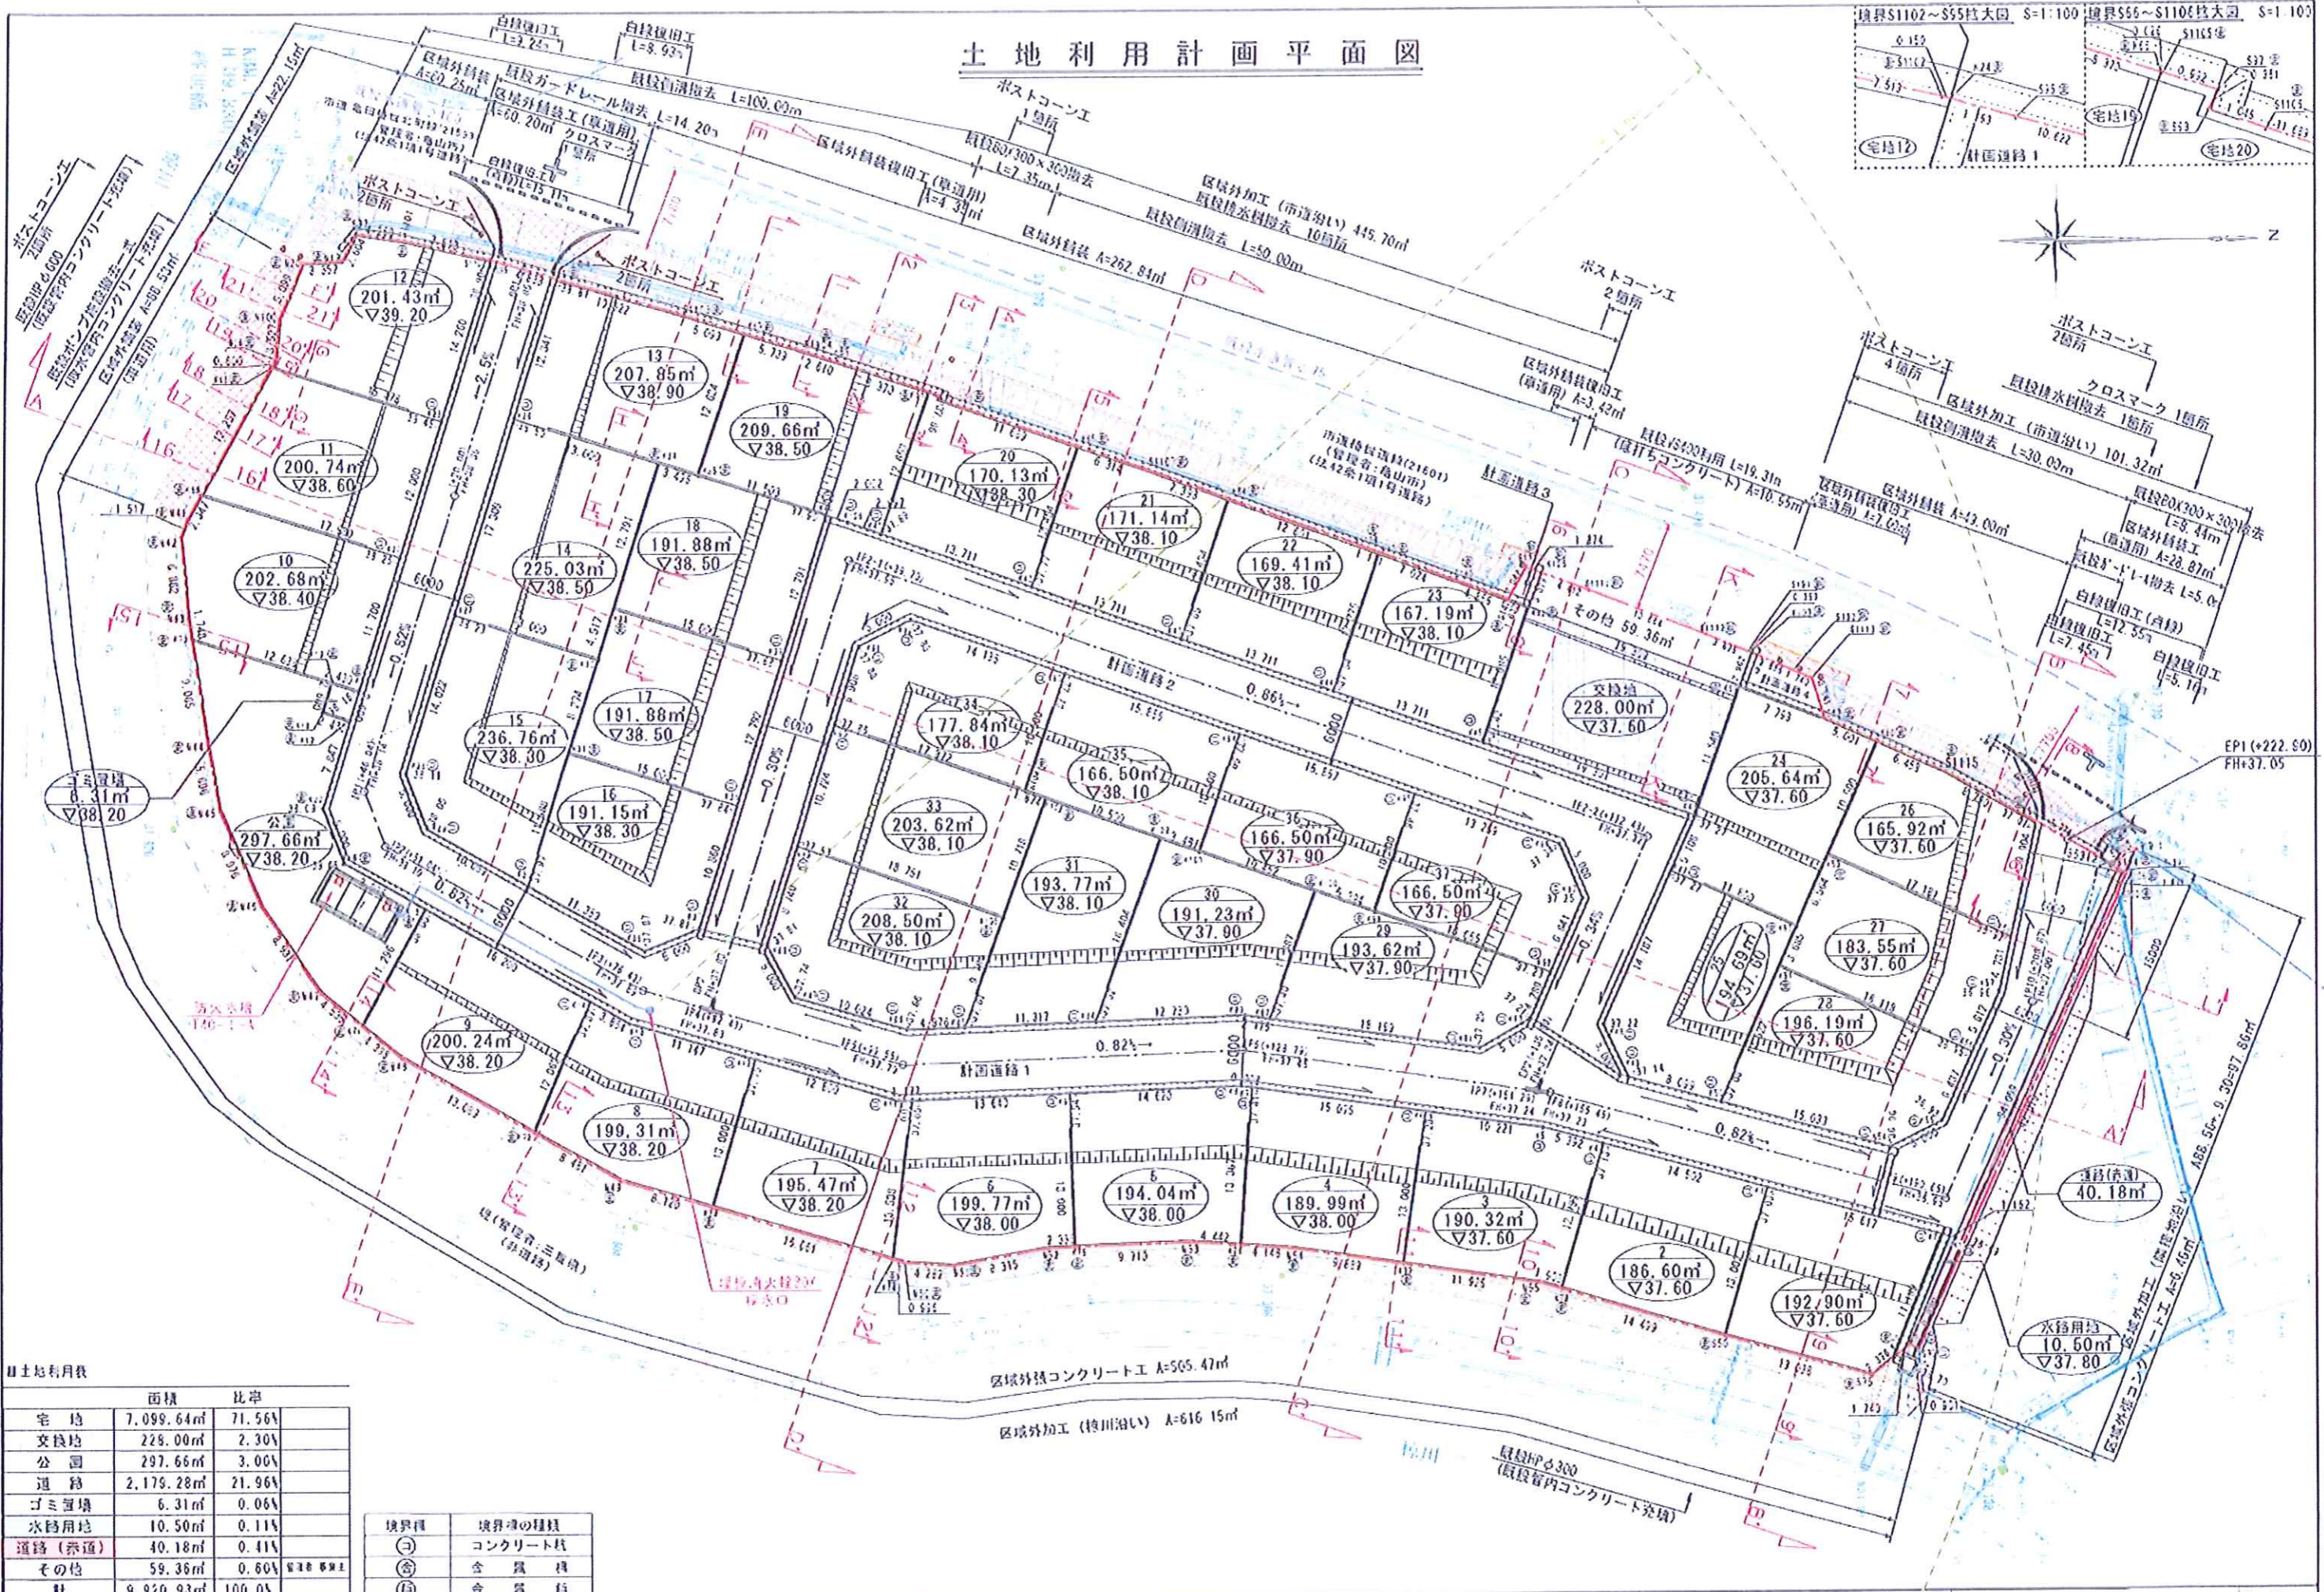

土地利用表

	面積	比率
宅地	7,099.64m²	71.56%
交換地	228.00m²	2.30%
公園	297.66m²	3.00%
道路	2,179.28m²	21.96%
ゴミ置場	6.31m²	0.06%
水給用地	10.50m²	0.11%
道路(赤道)	40.18m²	0.41%
その他	59.36m²	0.60%
計	9,920.93m²	100.0%

境界種	境界線の種類
(○)	コンクリート杭
(◎)	金属杭
(⊙)	金属杭